


MIESZKANIE B0.1

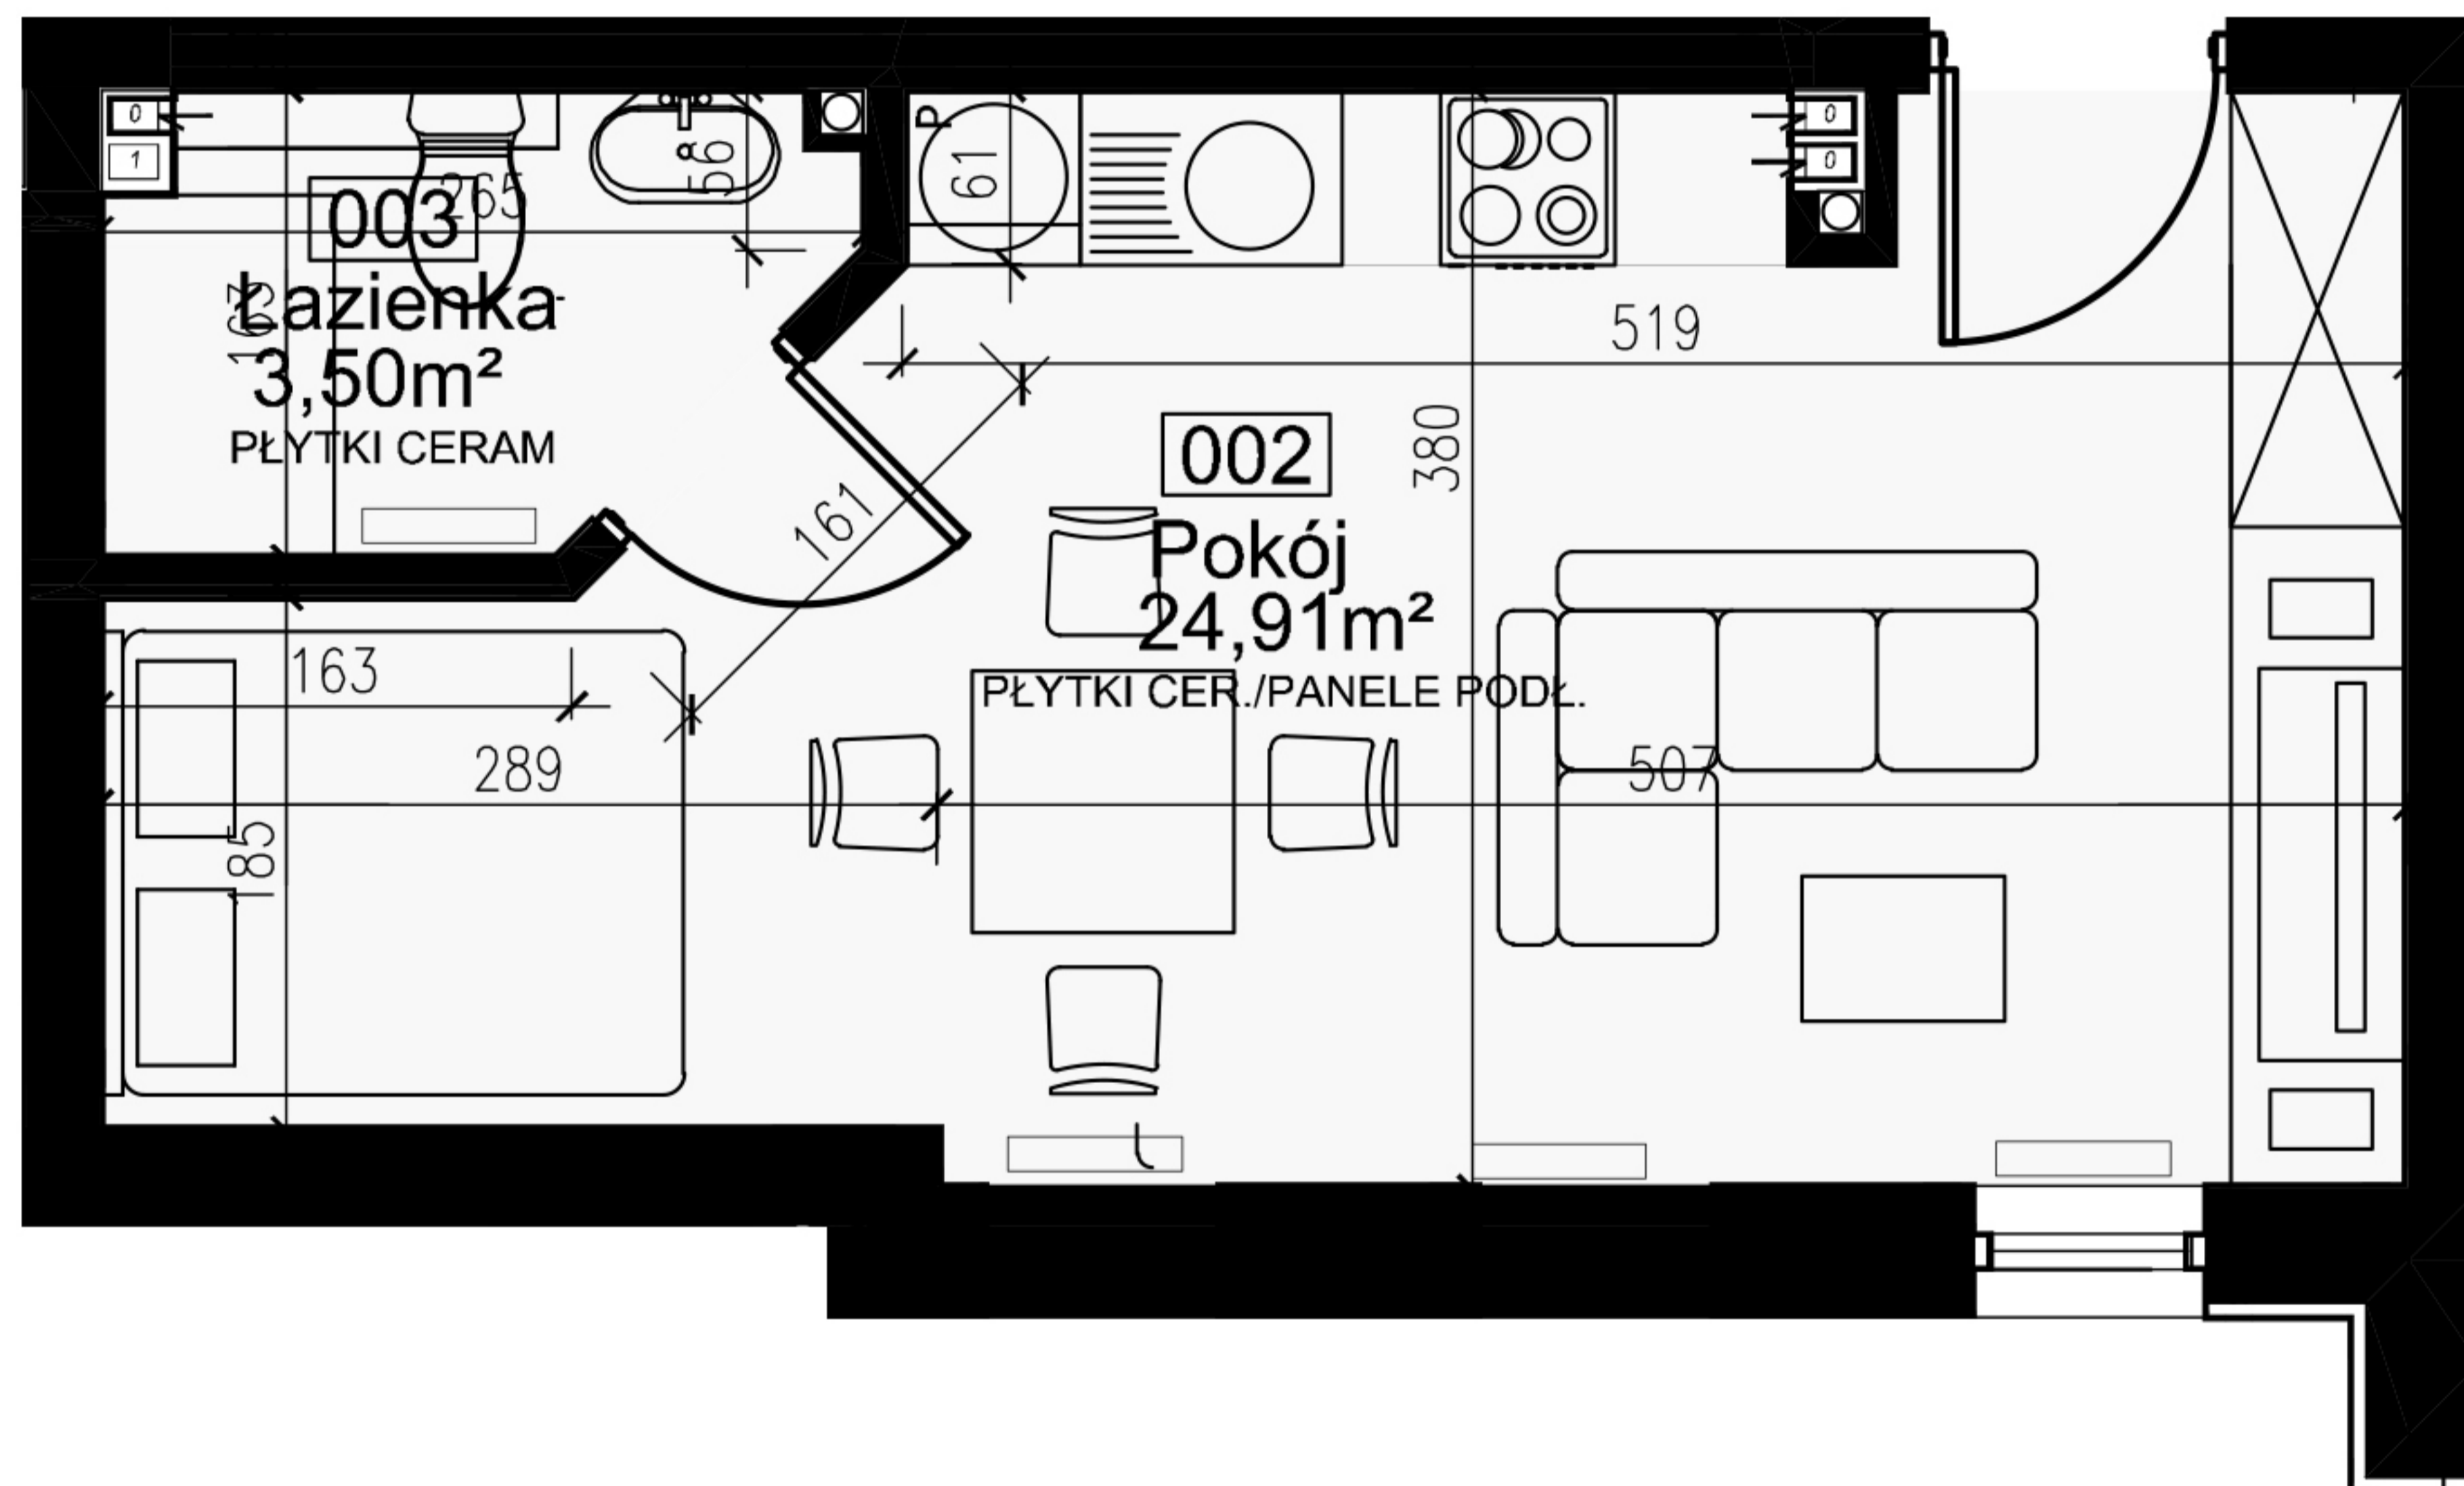


BIURO SPRZEDAŻY

+48 734 734 955
+ 48 734 734 956
biuro@inwestujwgorach.pl

MIESZKANIE B0.1

		M ²
1	Salon + aneks kuchenny	24,91
2	Łazienka	3,50
	RAZEM	28,41

PARTER

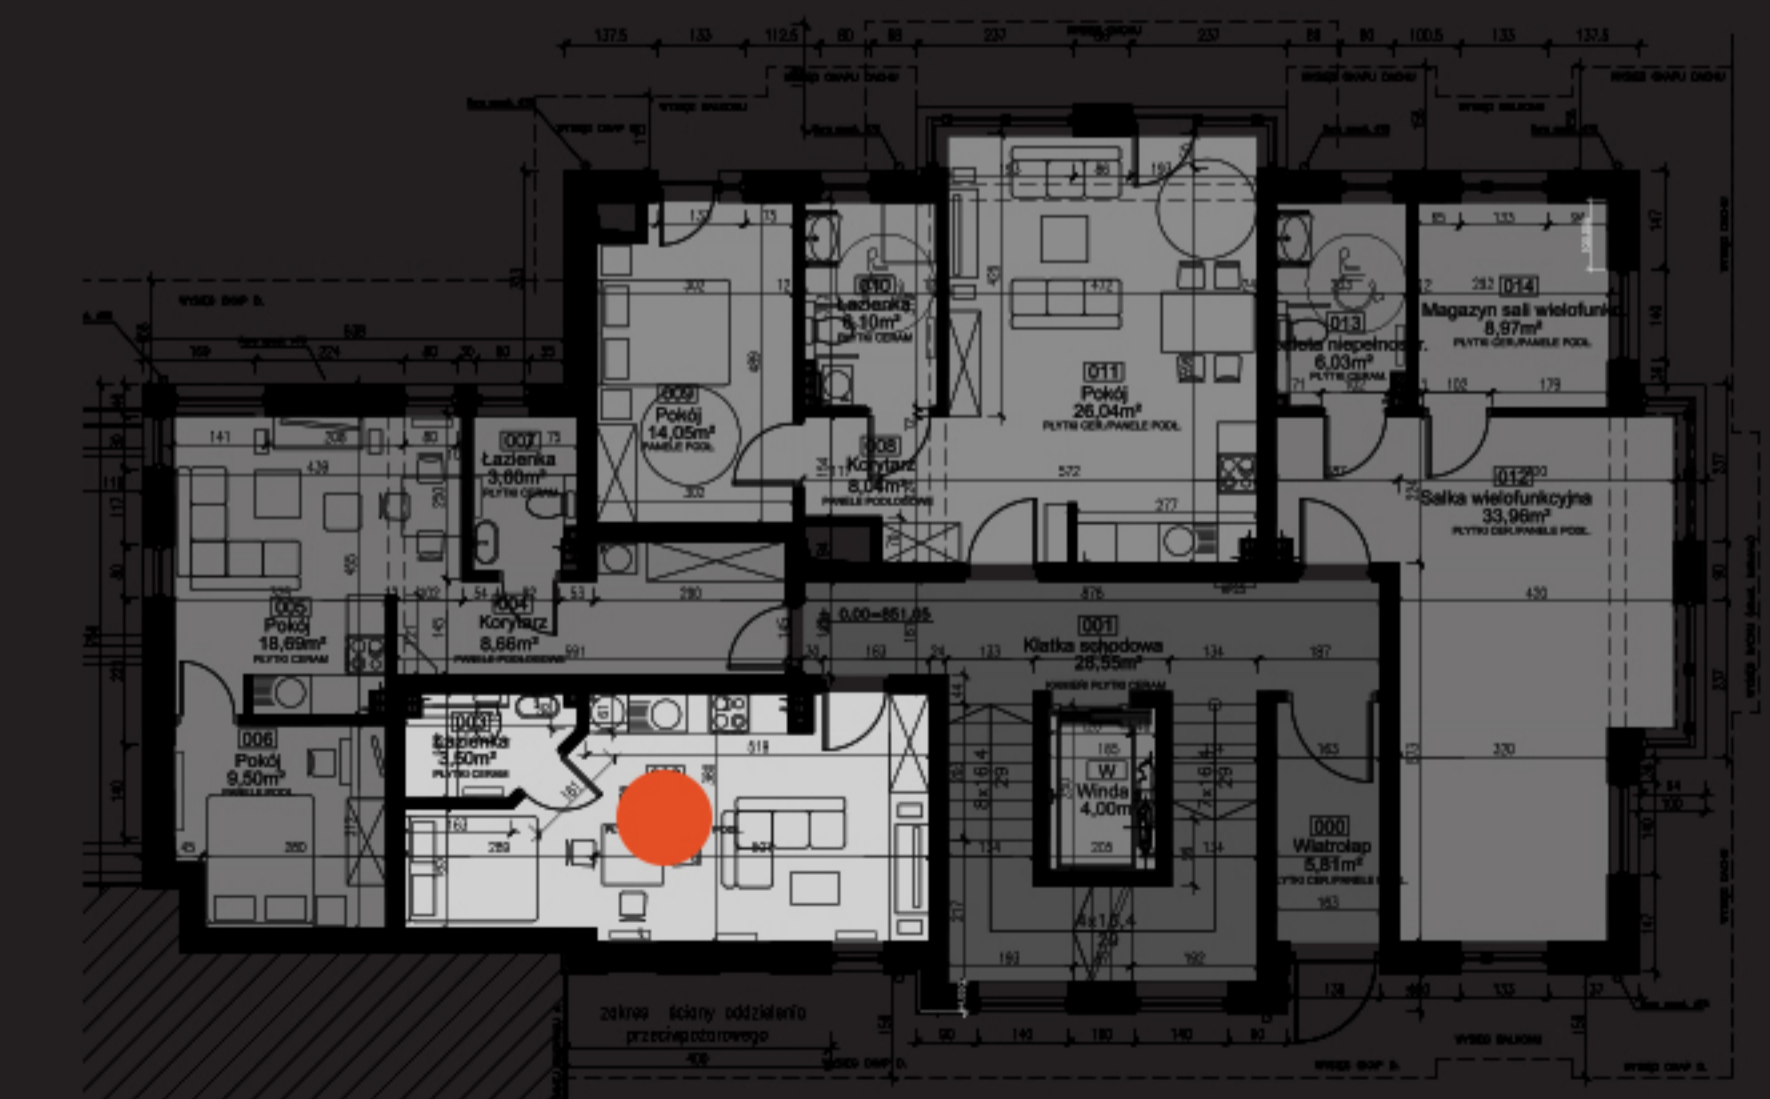

KUP / WYPOCZYWAJ / ZARABIAJ