


MIESZKANIE B2.3

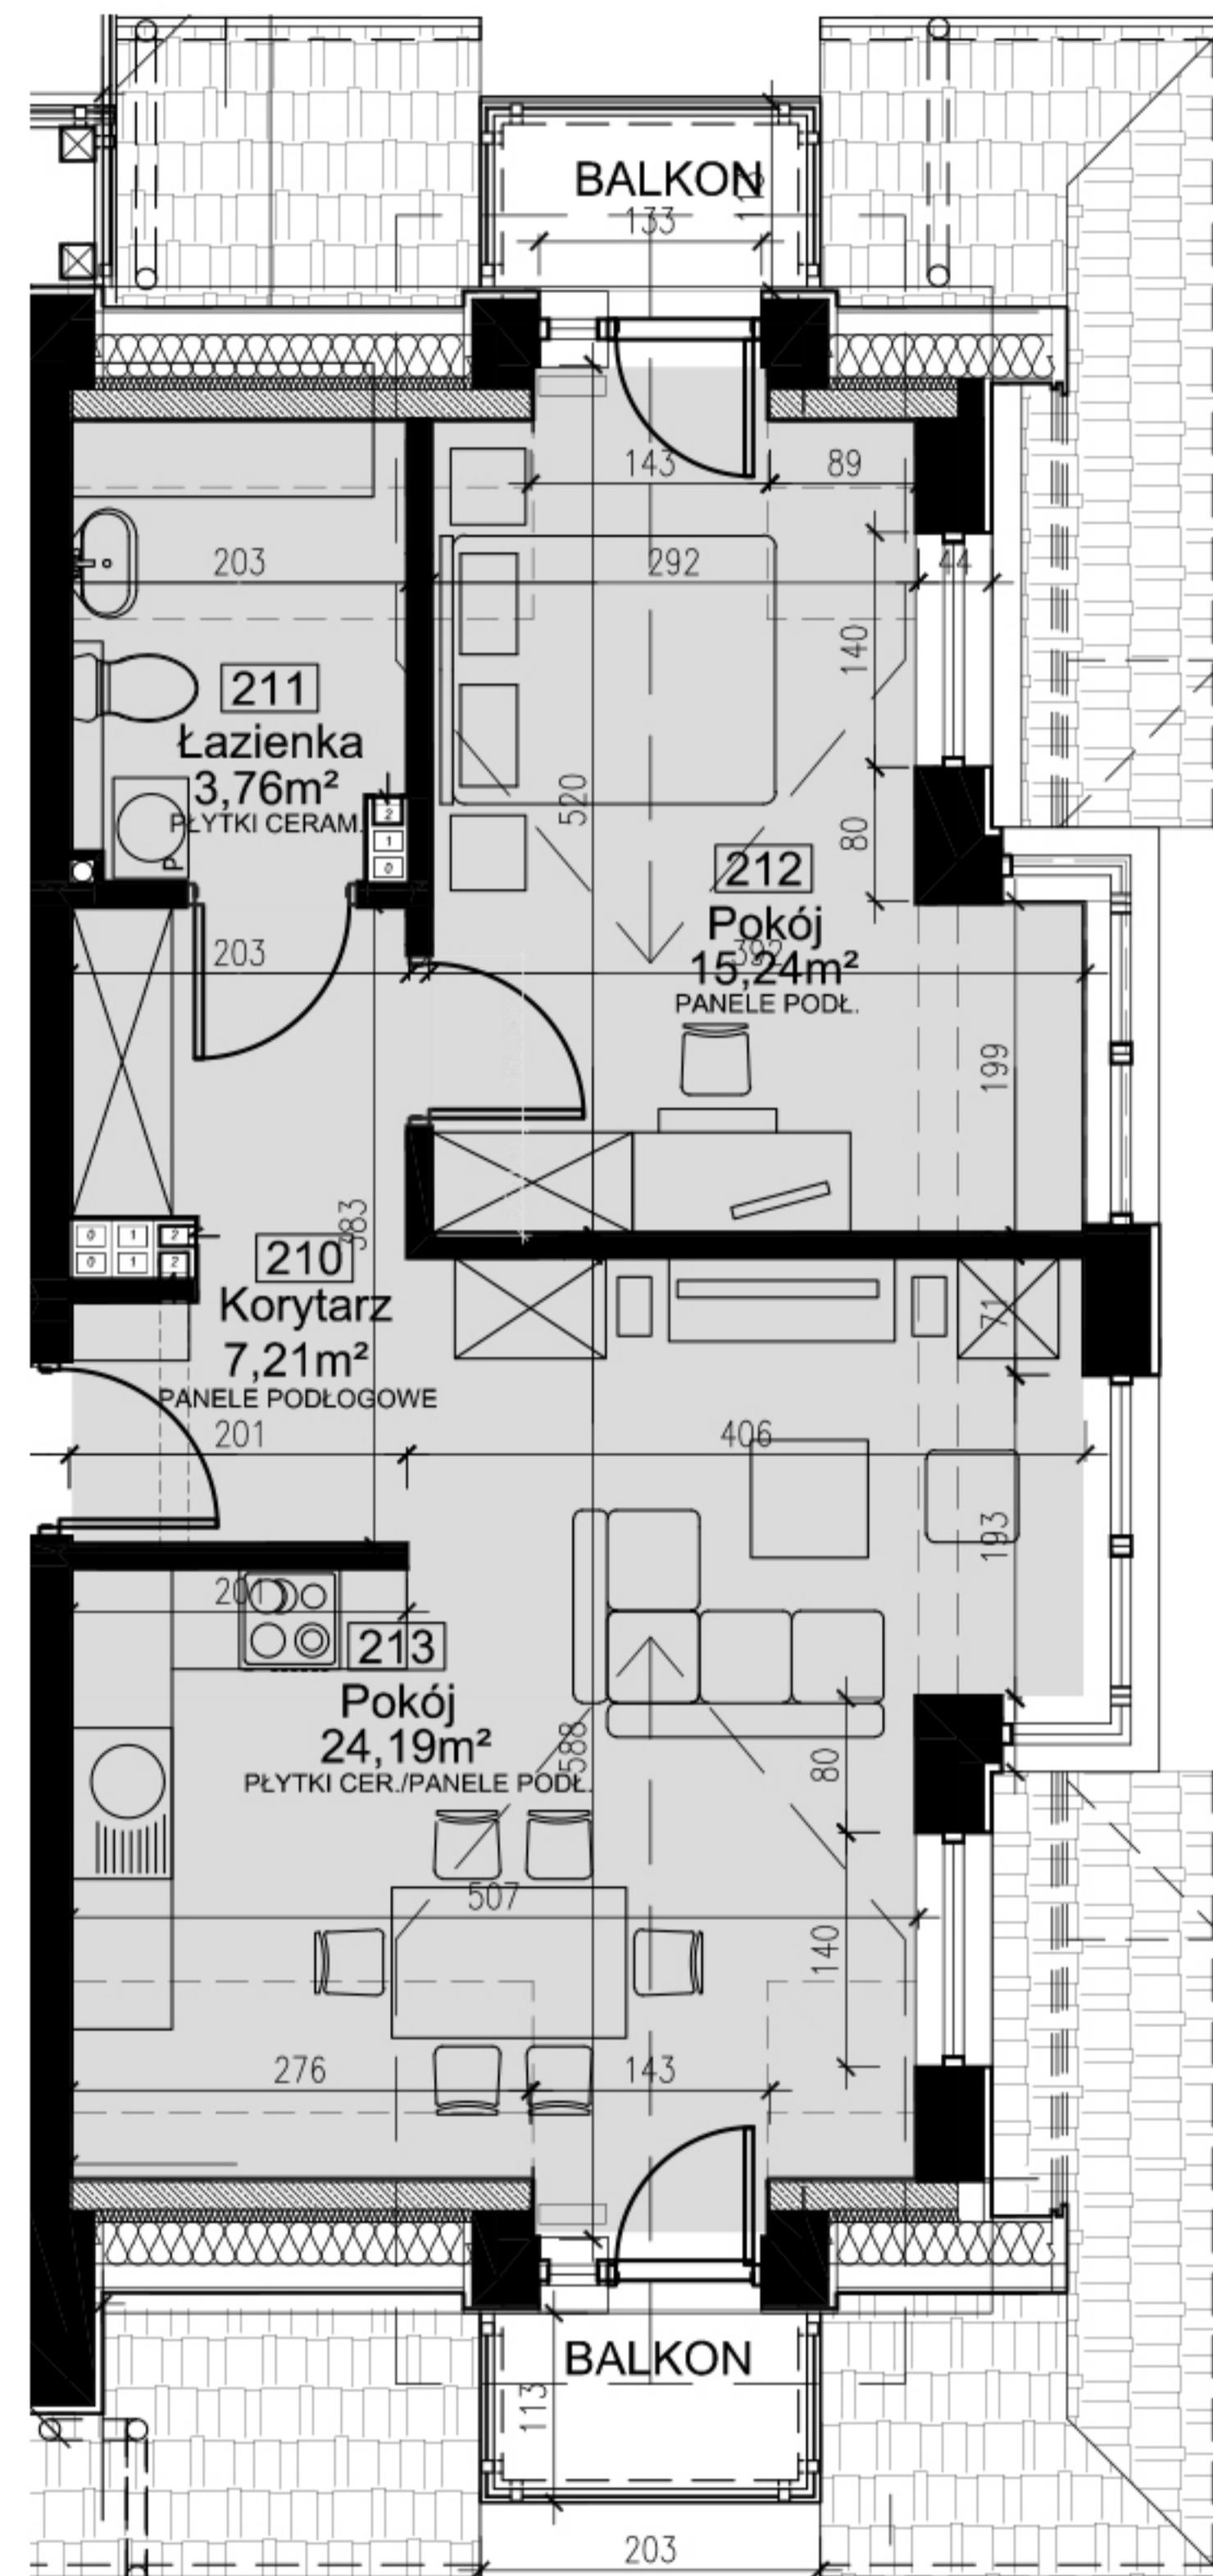

BIURO SPRZEDAŻY

+48 734 734 955


+ 48 734 734 956

biuro@inwestujwgorach.pl

MIESZKANIE B2.3

		M ²
1	Salon + aneks kuchenny	24,19
2	Sypialnia	15,24
3	Łazienka	3,76
4	Przedpokój	7,21
	RAZEM	50,40

II PIĘTRO

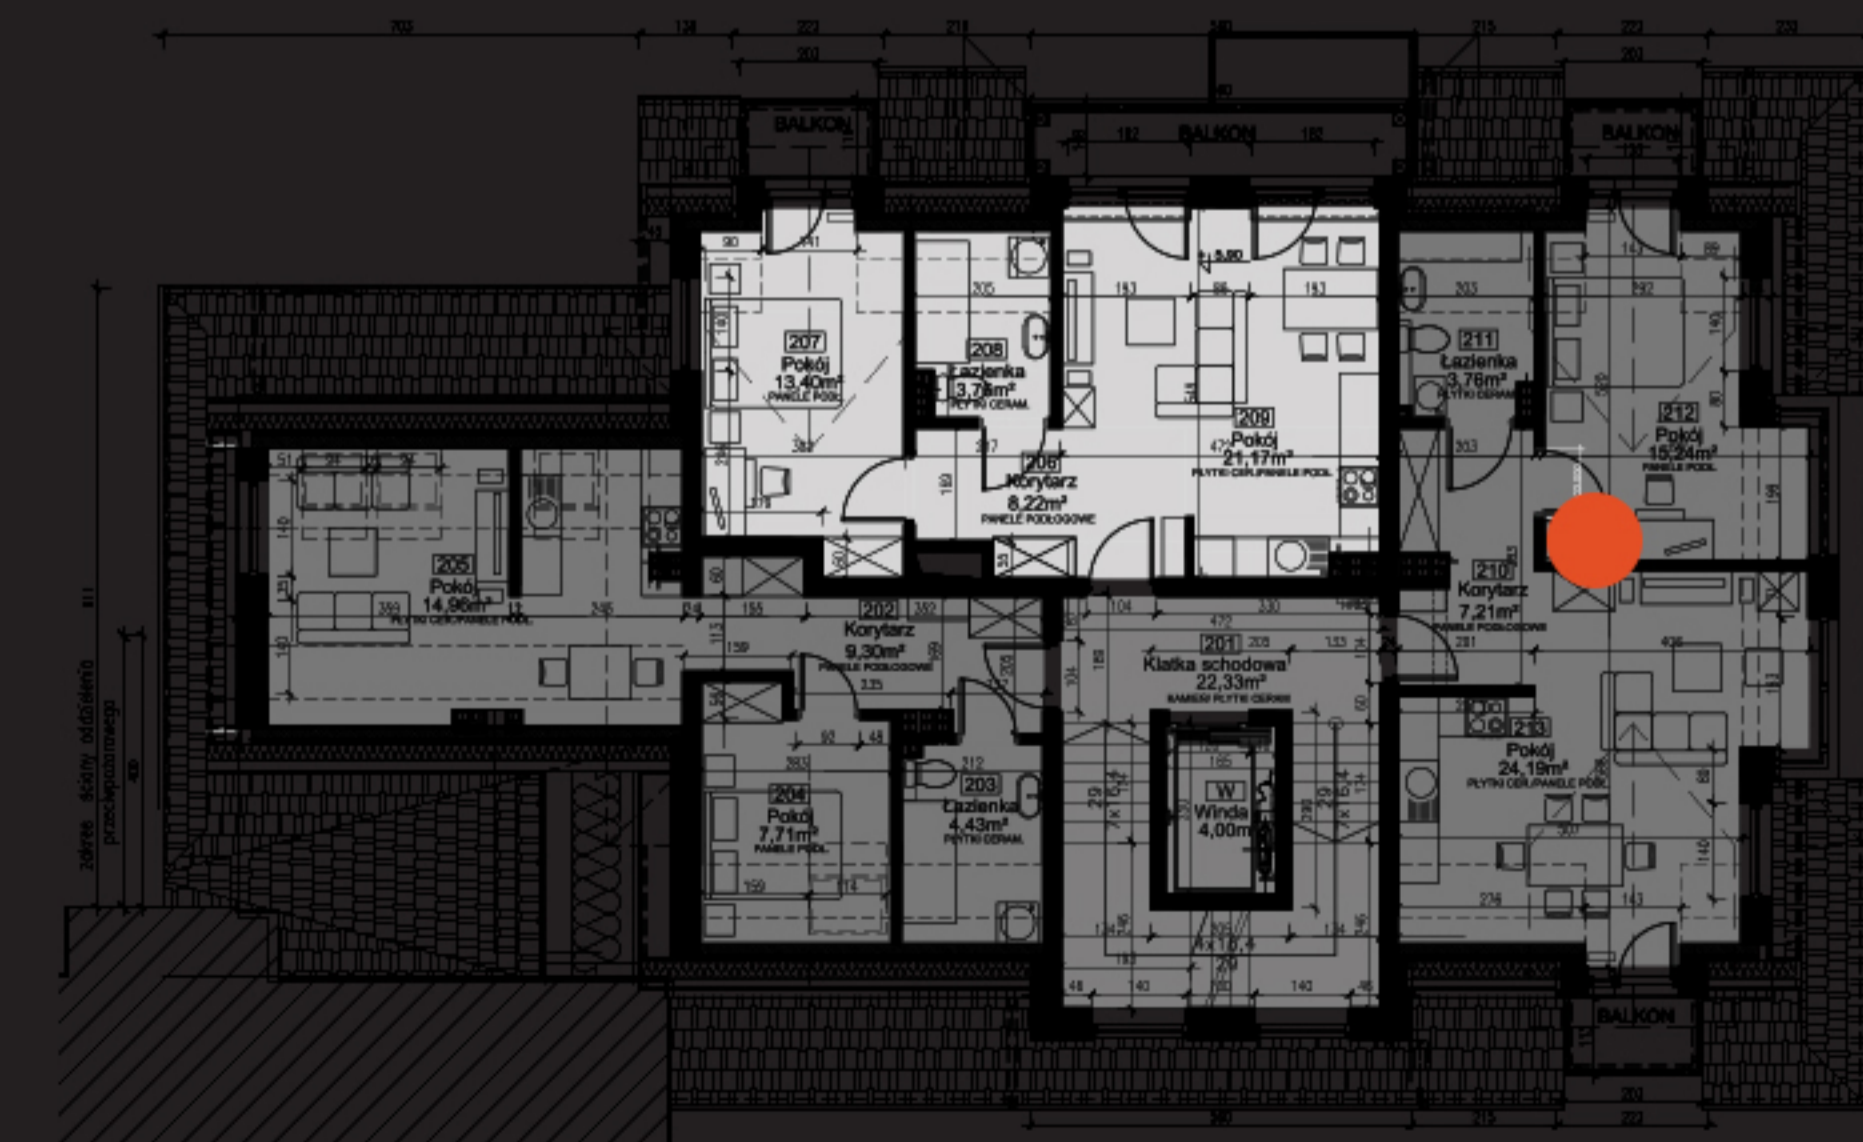

KUP / WYPOCZYWAJ / ZARABIAJ