

MIESZKANIE C2.2



JAVORINA
RESIDENCE


BIURO SPRZEDAŻY

+48 734 734 955

+ 48 734 734 956


biuro@inwestujwgorach.pl

MIESZKANIE C2.2

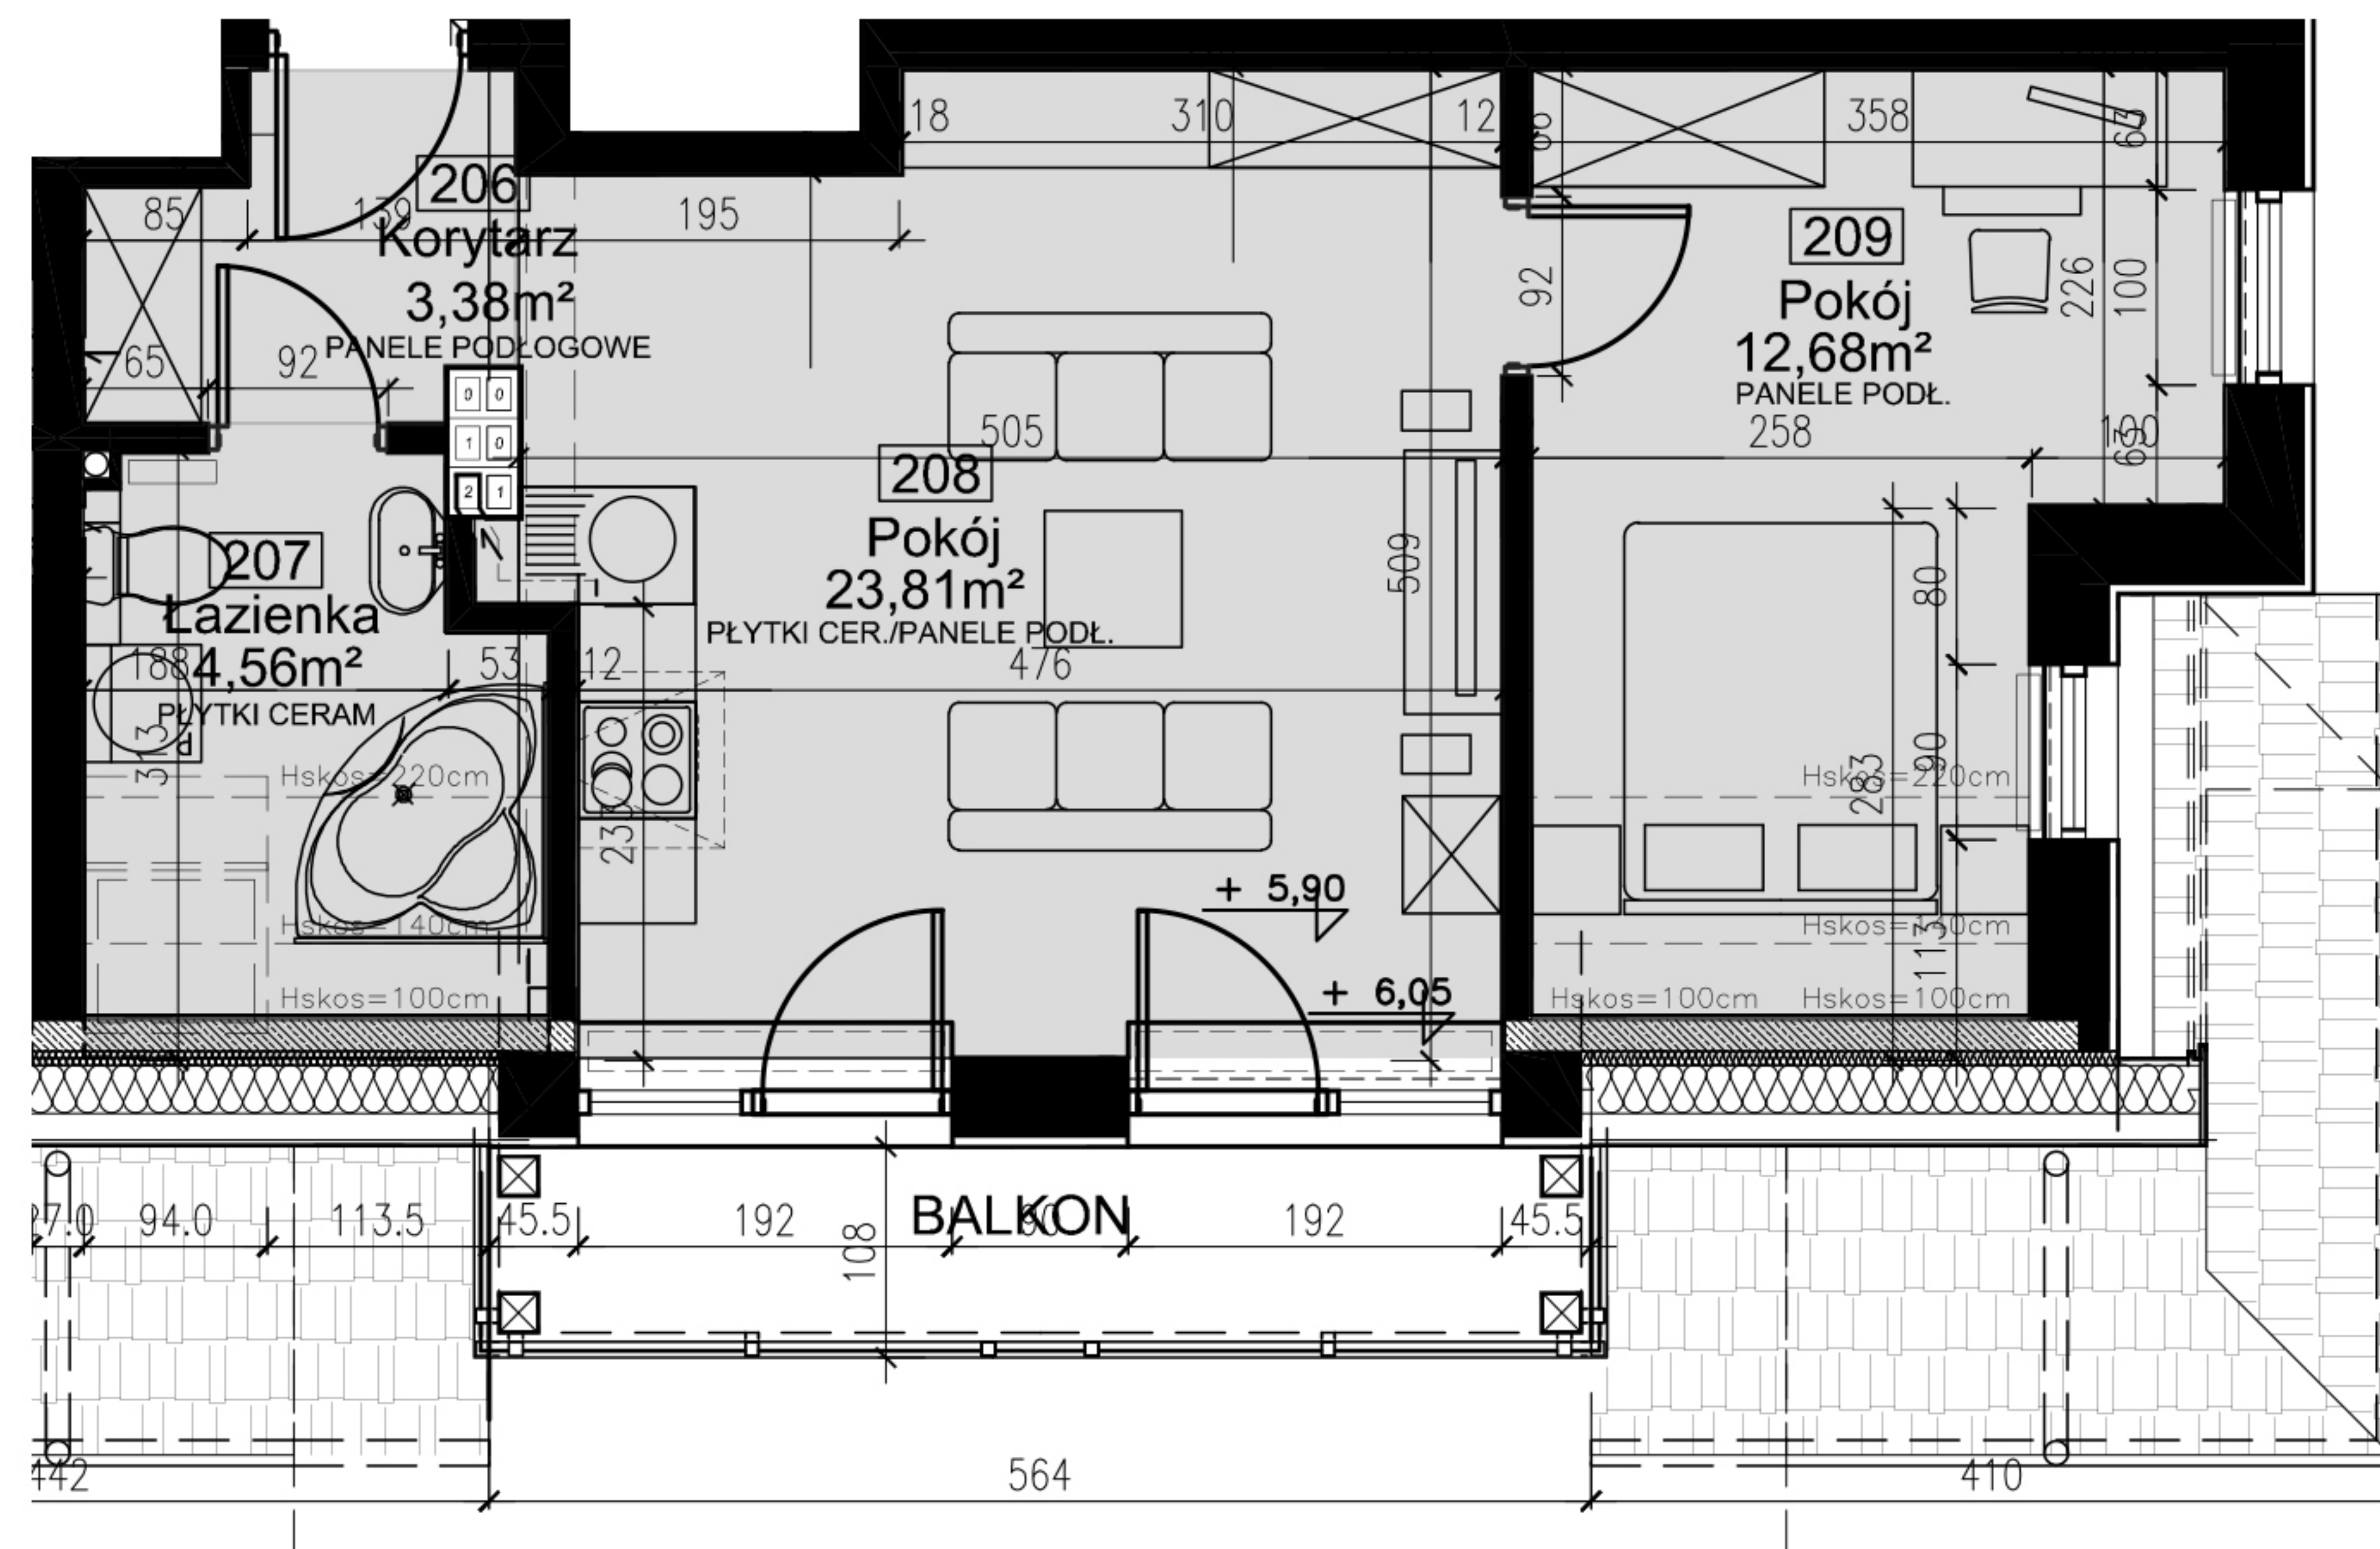

		M ²
1	Salon + aneks kuchenny	23,81
2	Sypialnia	12,68
3	Łazienka	4,56
4	Przedpokój	3,38
RAZEM		44,43

II PIĘTRO

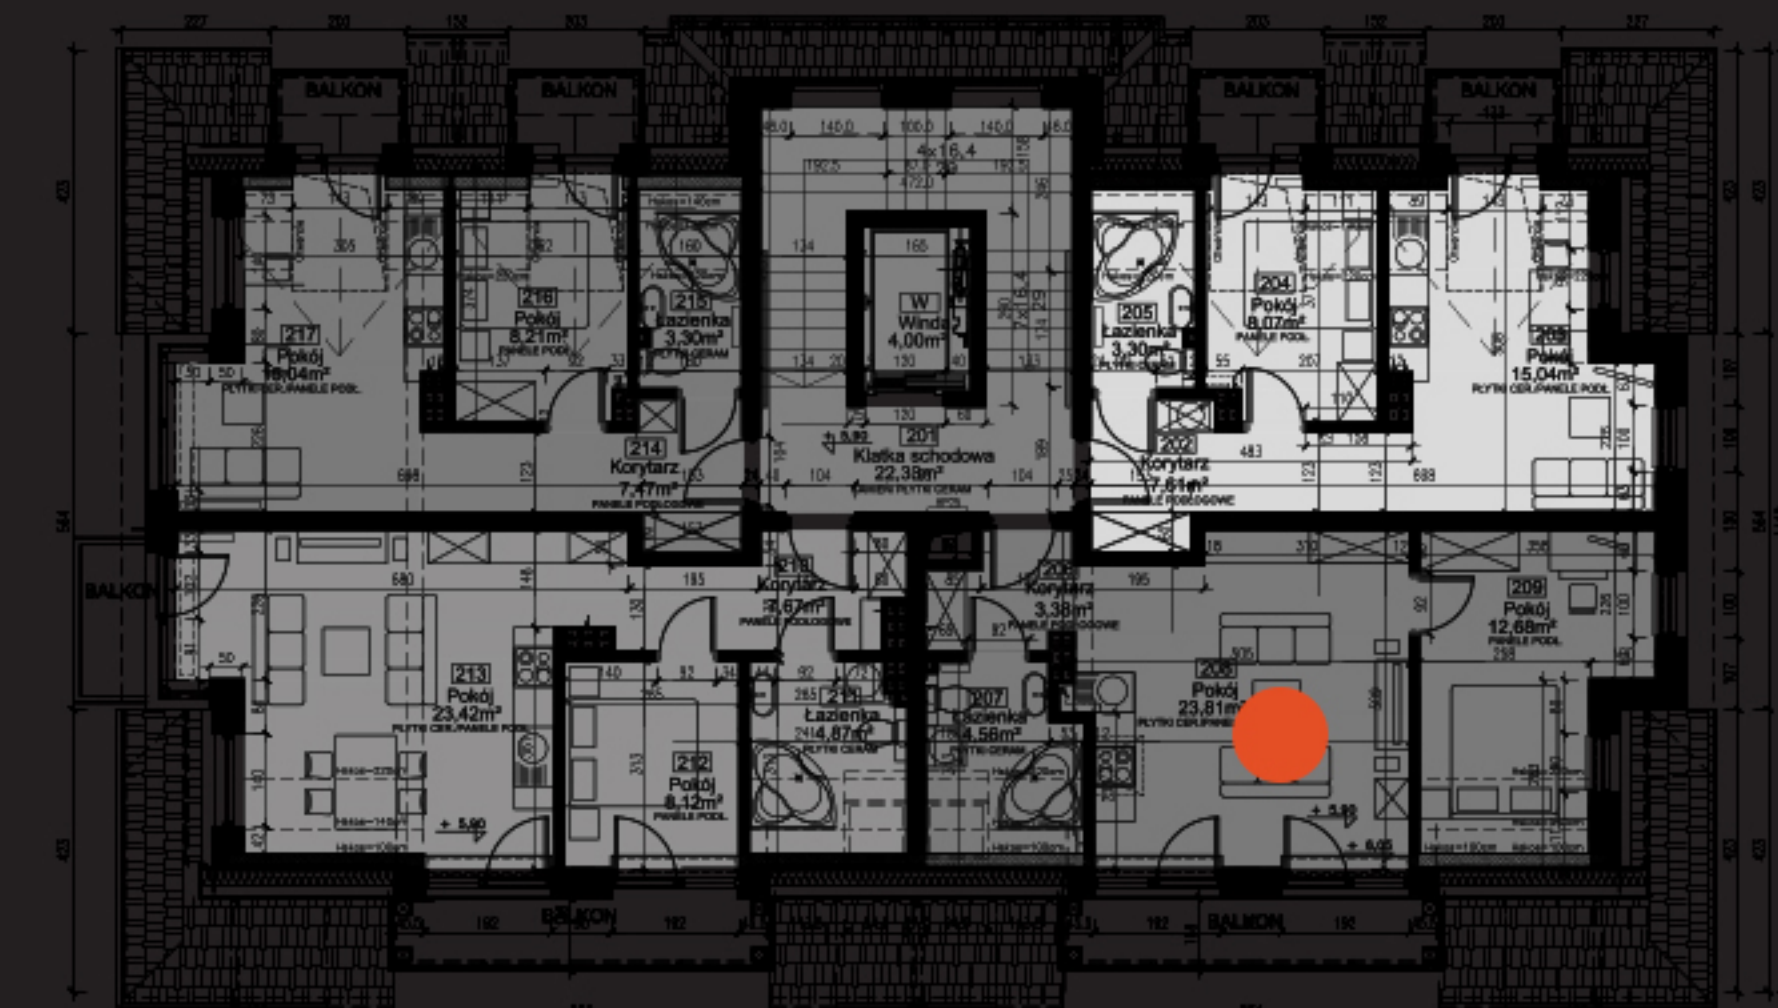

KUP / WYPOCZYWAJ / ZARABIAJ