

MIESZKANIE D2.3



JAVORINA
RESIDENCE


BIURO SPRZEDAŻY

+48 734 734 955

+ 48 734 734 956


biuro@inwestujwgorach.pl

MIESZKANIE D2.3

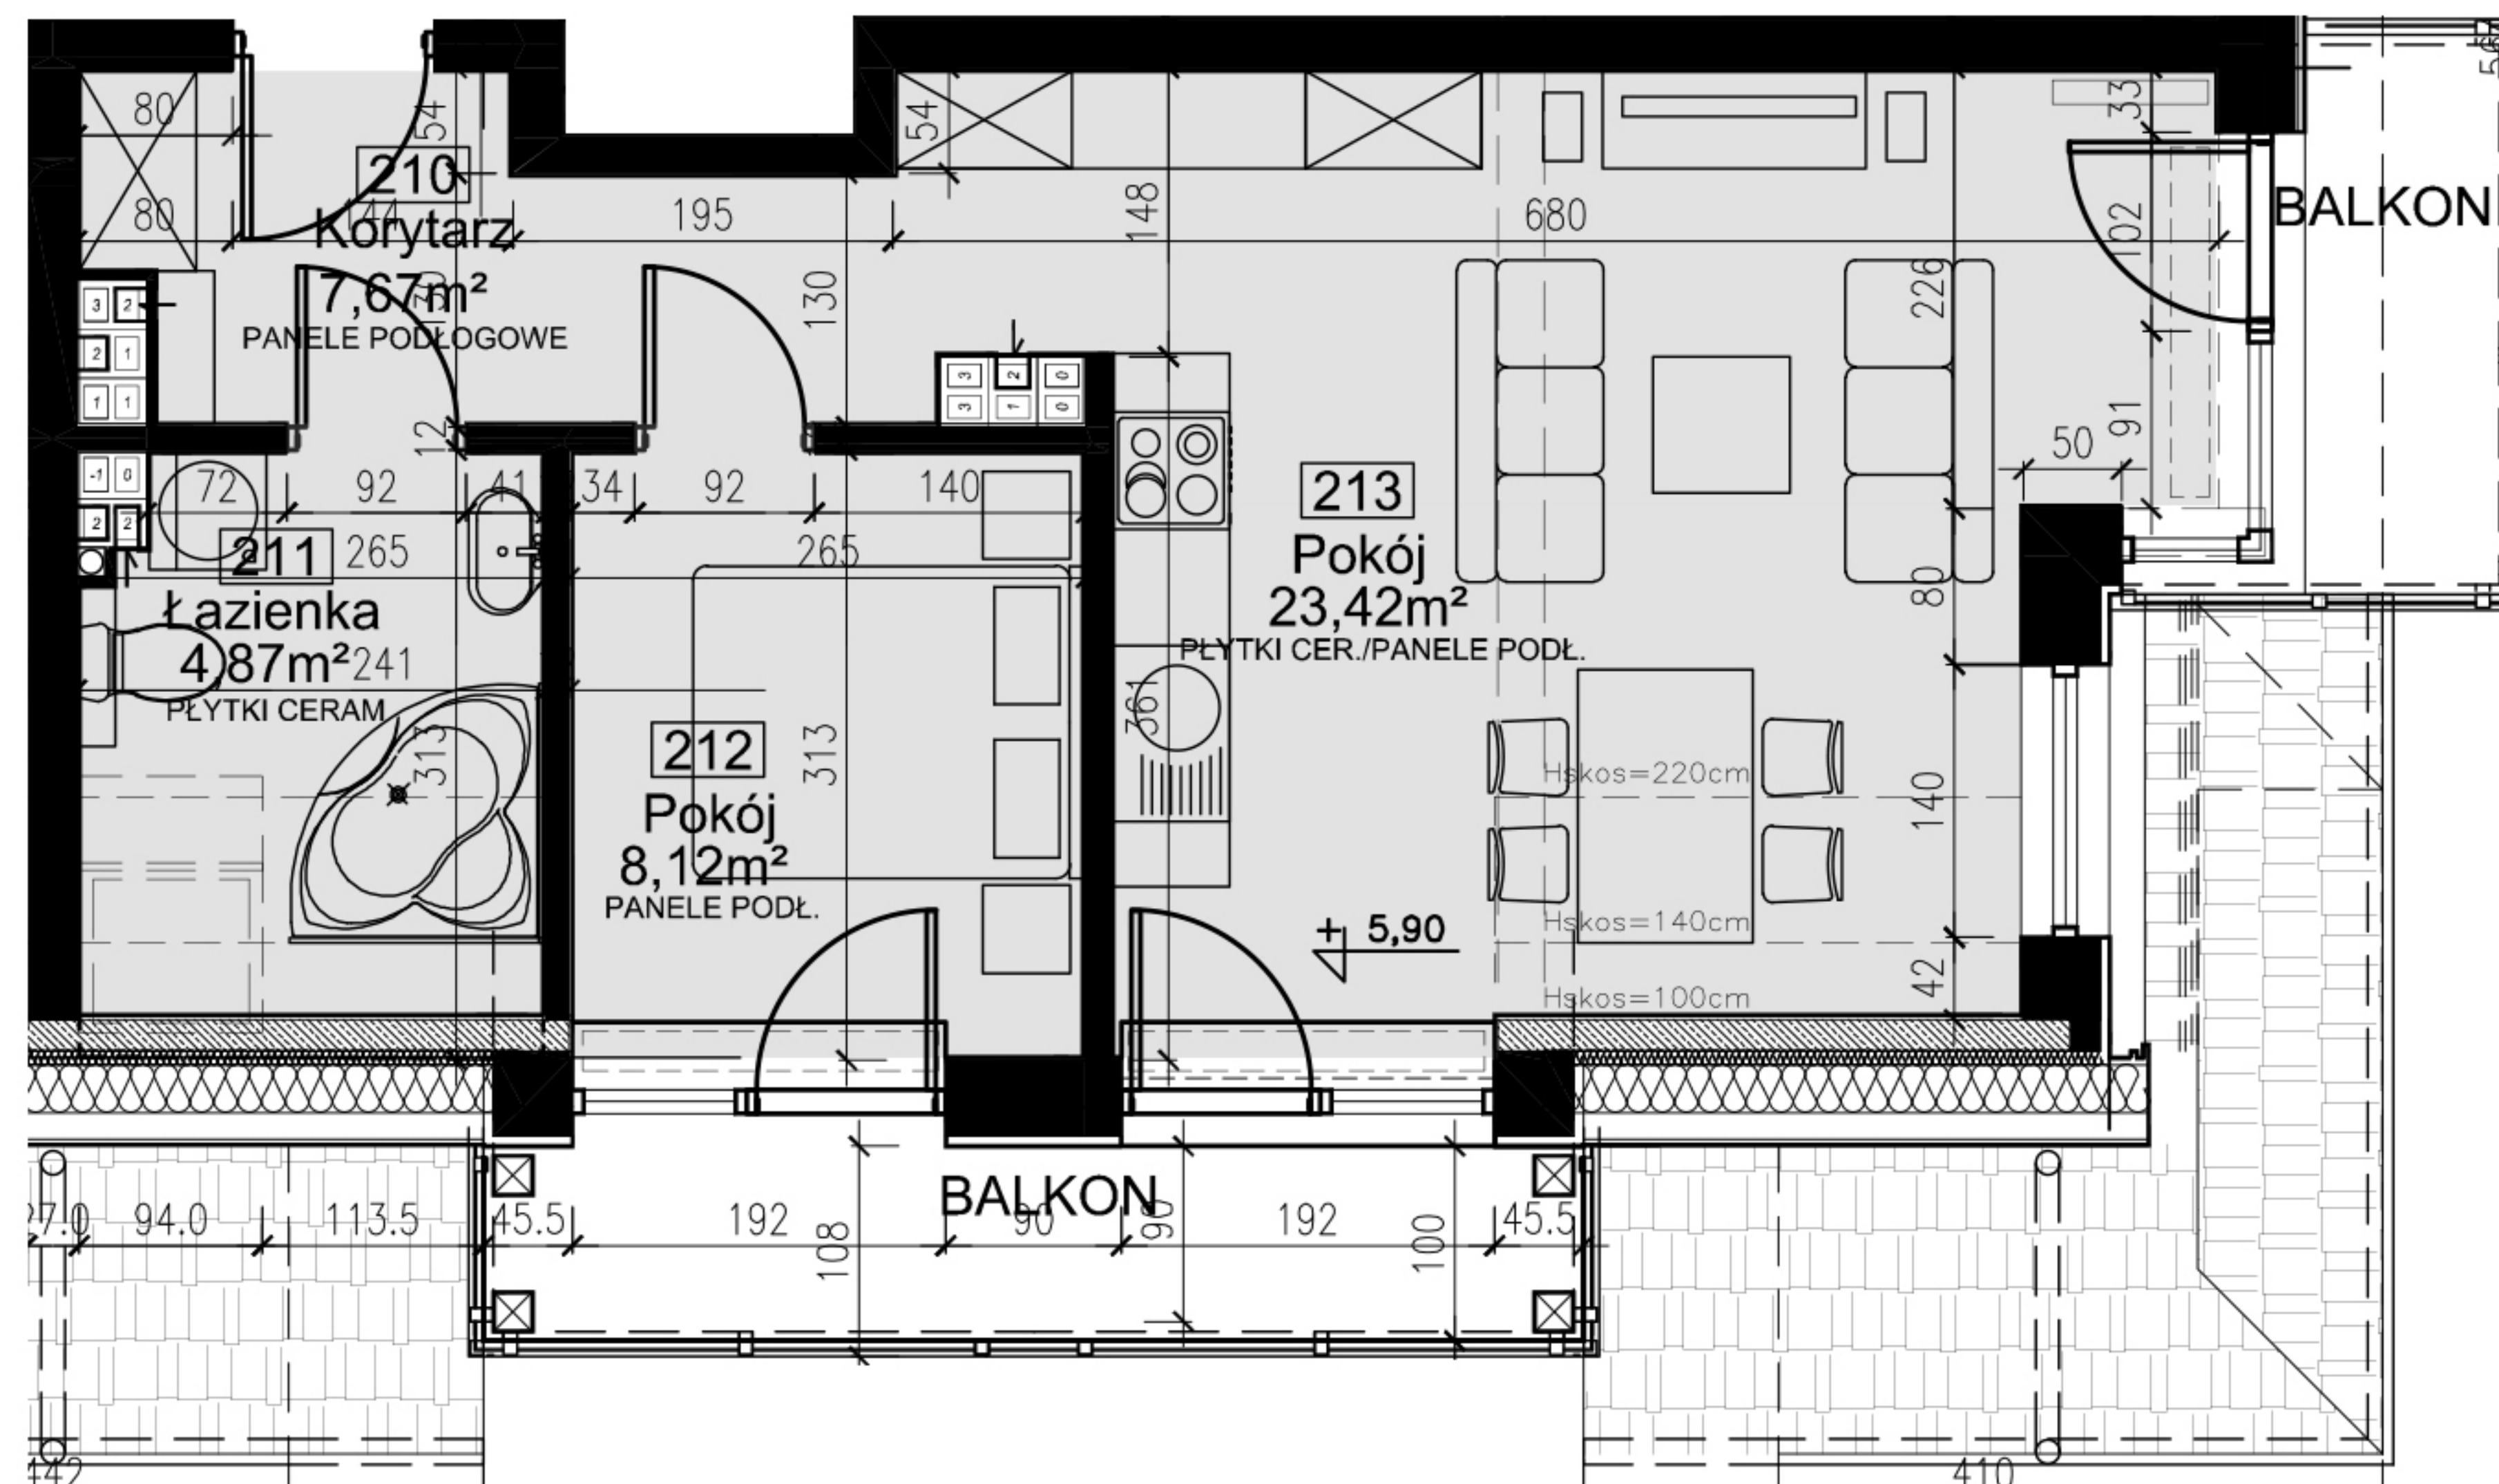

| | | M ² |
|-------|------------------------|----------------|
| 1 | Salon + aneks kuchenny | 23,42 |
| 2 | Sypialnia | 8,12 |
| 3 | Łazienka | 4,87 |
| 4 | Przedpokój | 7,67 |
| RAZEM | | 44,08 |

II PIĘTRO

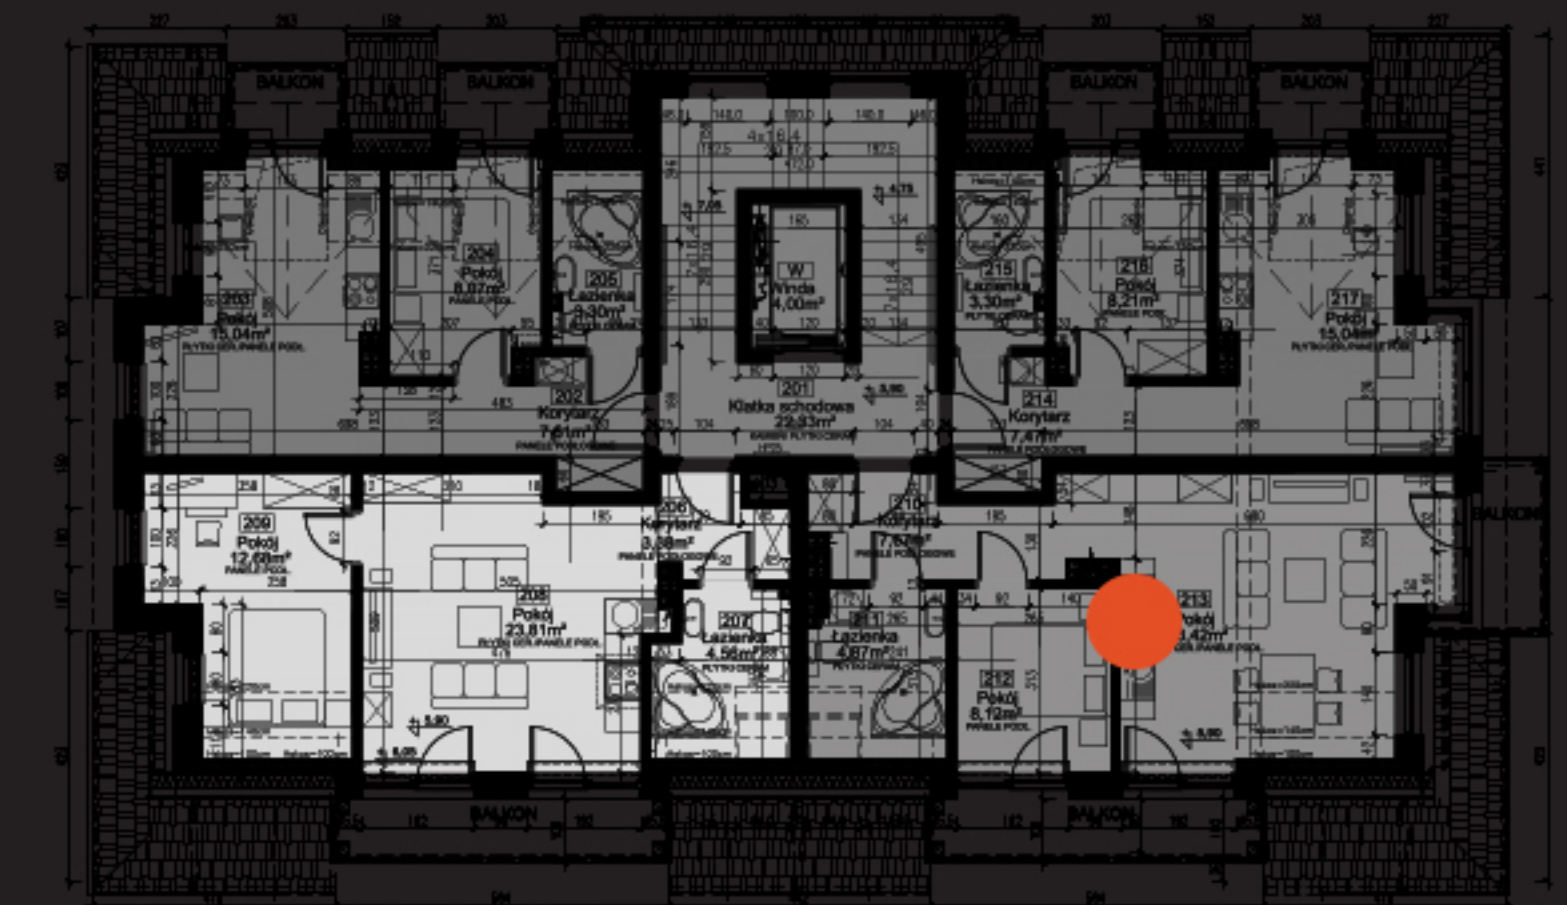

KUP / WYPOCZYWAJ / ZARABIAJ