

MIESZKANIE B3.1



JAVORINA
RESIDENCE


BIURO SPRZEDAŻY

+48 734 734 955

+ 48 734 734 956

biuro@inwestujwgorach.pl

MIESZKANIE B3.1

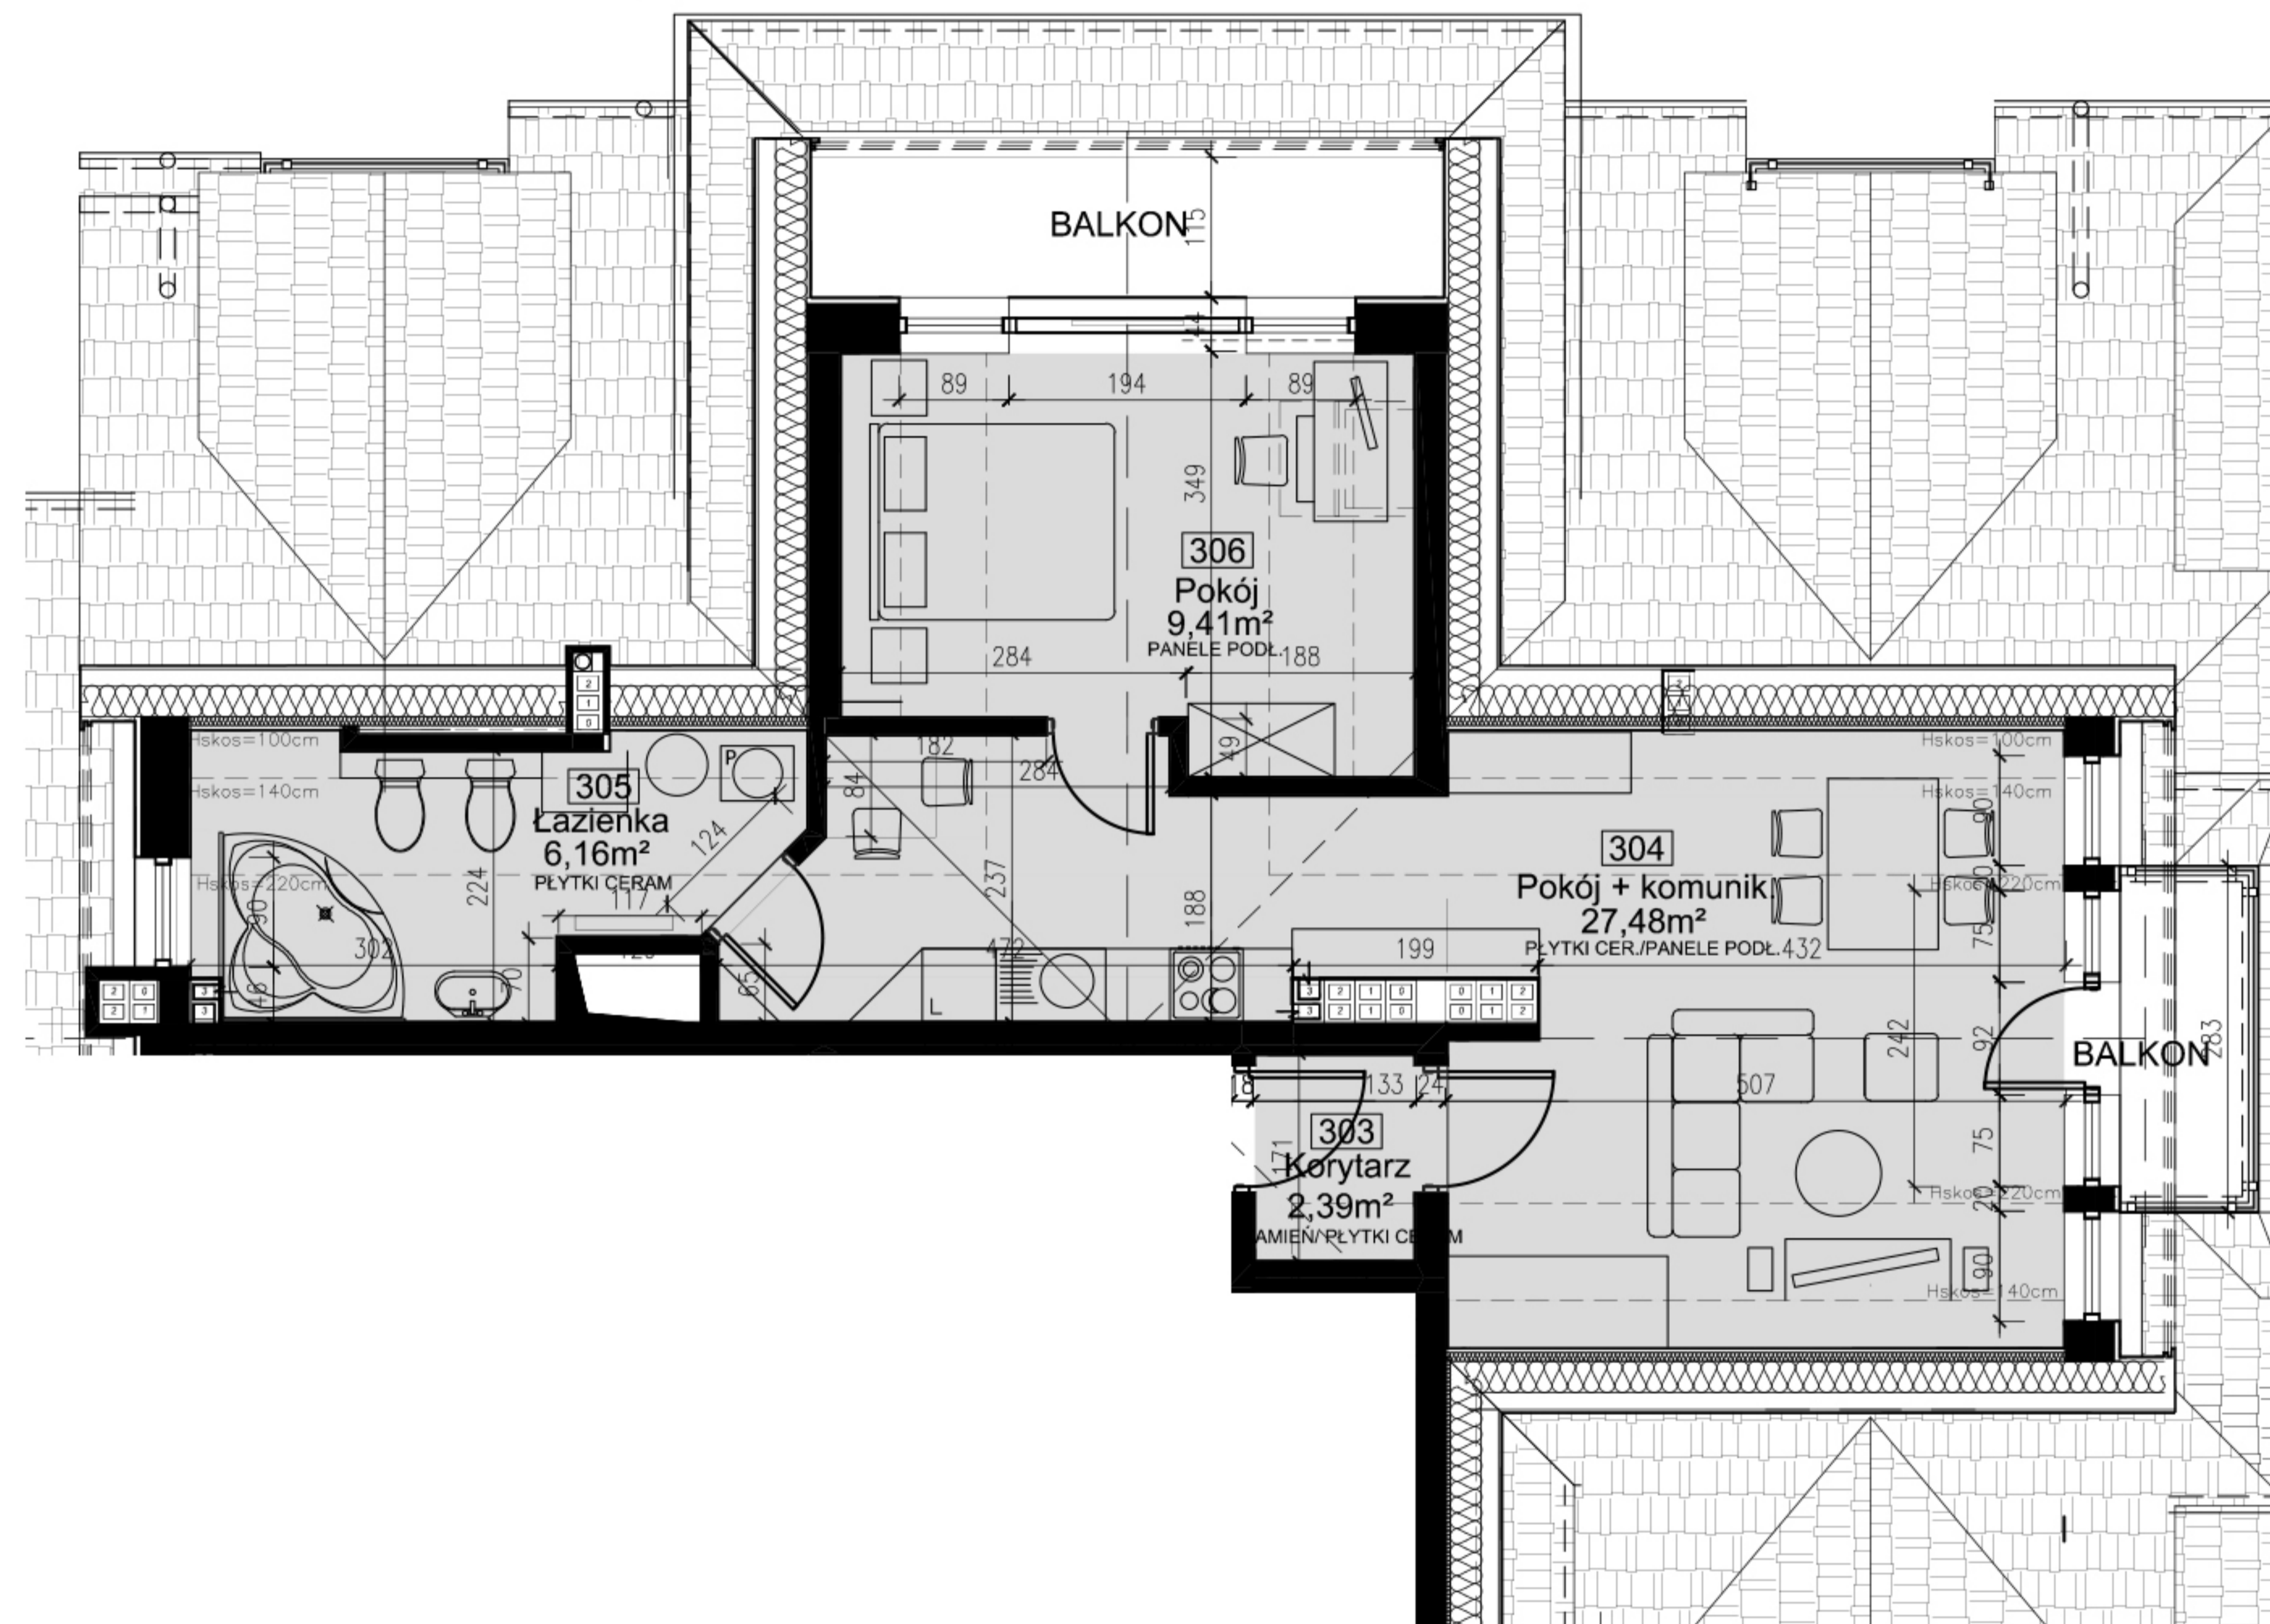

		M ²
1	Salon + komunikacja	27,48
2	Sypialnia	9,41
3	Łazienka	6,16
4	Przedpokój	2,90
	RAZEM	45,95

PODDASZE



KUP / WYPOCZYWAJ / ZARABIAJ